


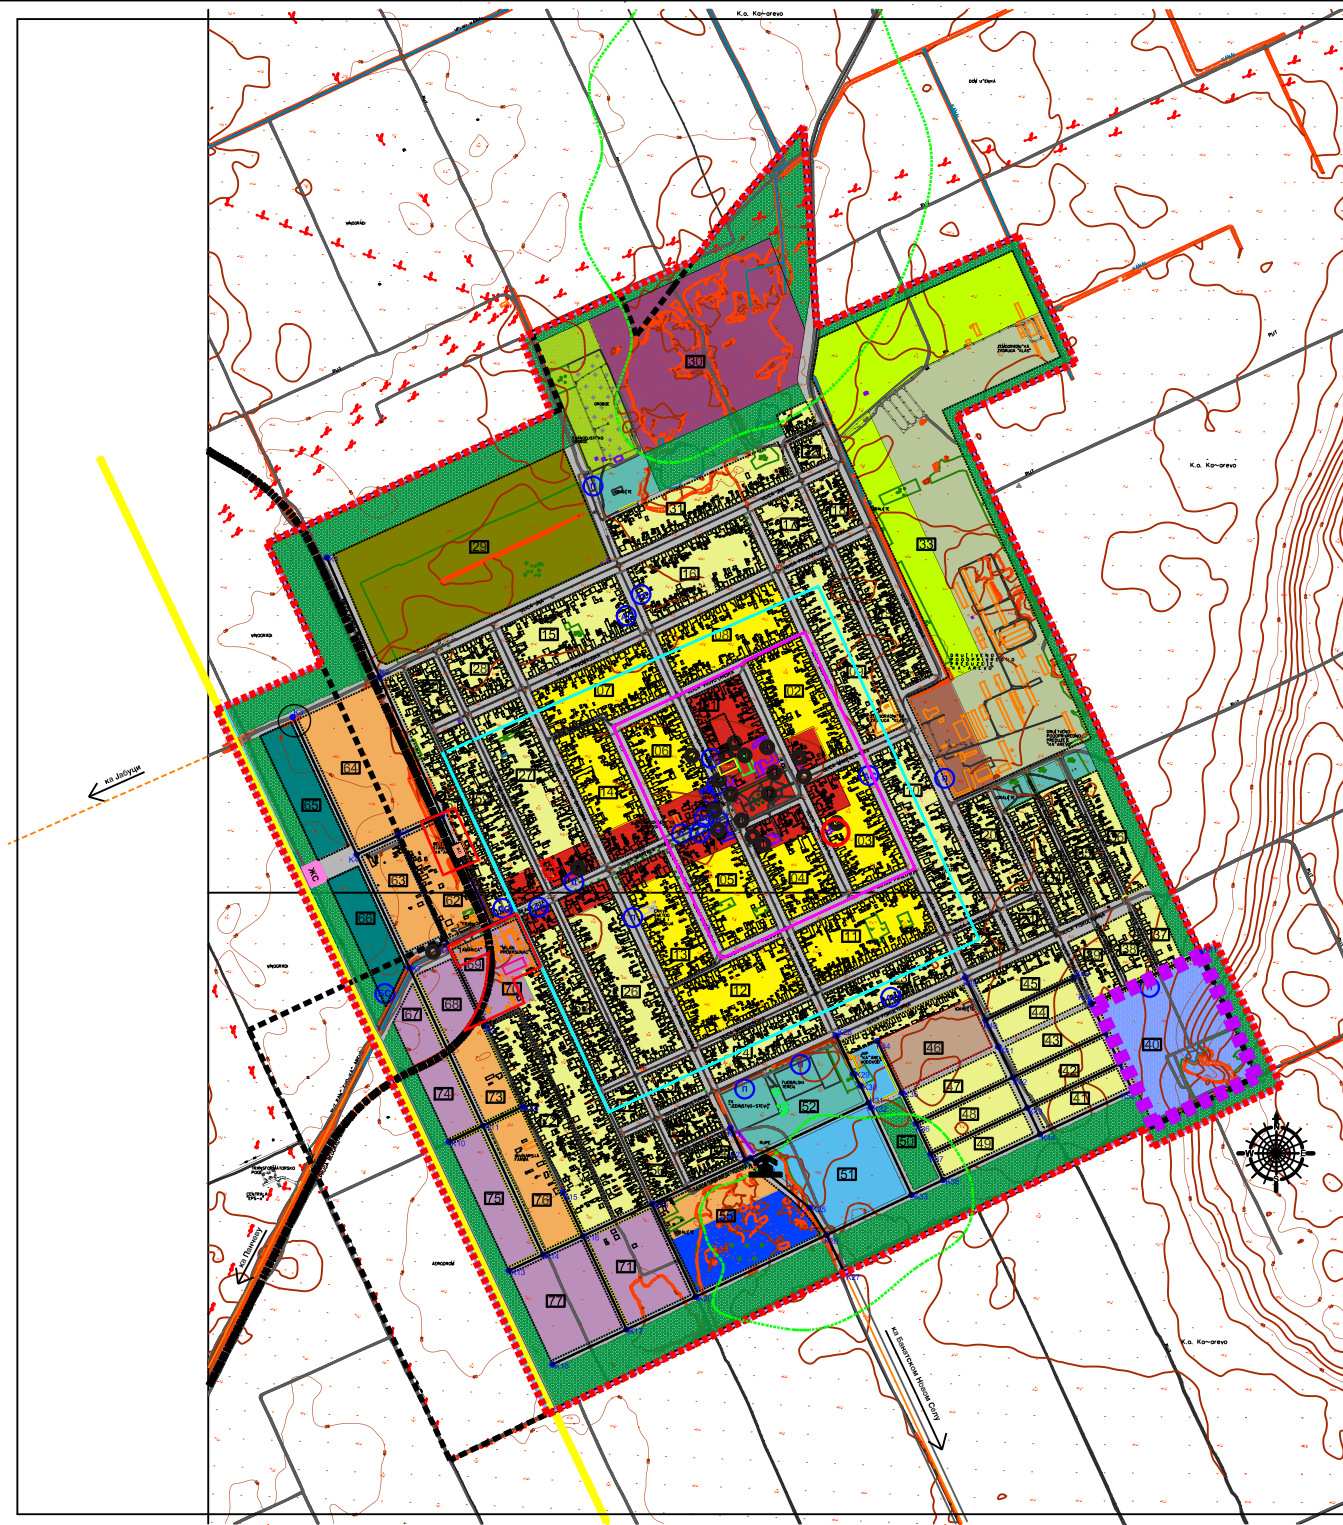

L E G E N D A

postojeća granica Plana generalne regulacije
naseđenog mesta Kačarevo
granica IZMENE Plana generalne regulacije
naseđenog mesta Kačarevo
građevinsko zemljište javne namene

- zajtitno zelenilo
- zona sportsko- rekreativnih površina
- saobraćajnice
- planirana 'eleznička pruga
- postojeća 'eleznička pruga
- planirana 'eleznička stanica
- postojeća 'eleznička stanica
- planirani pru'ni pojas
- postojeći pru'ni pojas
- k o m u n a l n a z o n a
- grobqe
- vodosnabdevawe
- pre~ižavawe otpadnih voda

građevinsko zemljište ostale namene

- centralna zona
- stambena zona 1
- stambena zona 2
- stanovawe posebne namene
- stambeno-poslovna zona
- poslovno-stambena zona
- privredna zona
- zadno-poslovni kompleksi
- zona specijalne namene
- zona magacinskog kompleksa
- poqoprivredna zona
- osnovna poqoprivredna proizvodwa
- kontrolisana poqoprivredna proizvodwa
- turisti~ko-rekreativna z o
- jezero
- sportski ribolov

		Naziv plana: IZMENA PLANA GENERALNE REGULACIJE NASEĐENOG MESTA KAČAREVO		Broj : 05-60/2014
		Faza izrade plana:		Znak :
Odgovorni urbanista : Osvit, Petkov dipl. in. arh.		Paraf :		Naziv crte'a :
Planeri - saradnici : Petar Jovanov dipl. in. geod.				Granica obuhvata plana sa planiranom pre'tnom namenom površina
Tehni~ka obrada : Leposava Rakita arh. teh.		Razmera : 1 : 10 000		broj crte'a : 1