


ЛЕГЕНДА

- granica izmene i dopune plana
- granica postojećeg građevinskog reona P= 382ha
- regulaciona linija
- planirana građevinska linija
- 1-142 broj bloka
- C1-C110 brojevi osovinskih tačaka
- osovine plan. saobraćajnica
- zona socijalnog stanovanja P+Pk/Ps
- zona socijalnog stanovanja P+1+Pk/Ps
- A podzona novog višeporodičnog stanovanja
- Б,Ц podzona postojećeg višeporodičnog stanovanja
- Д podzona porodičnog stanovanja
- blokovsko zelenilo
- sabirne saobraćajnice
- stambene ulice

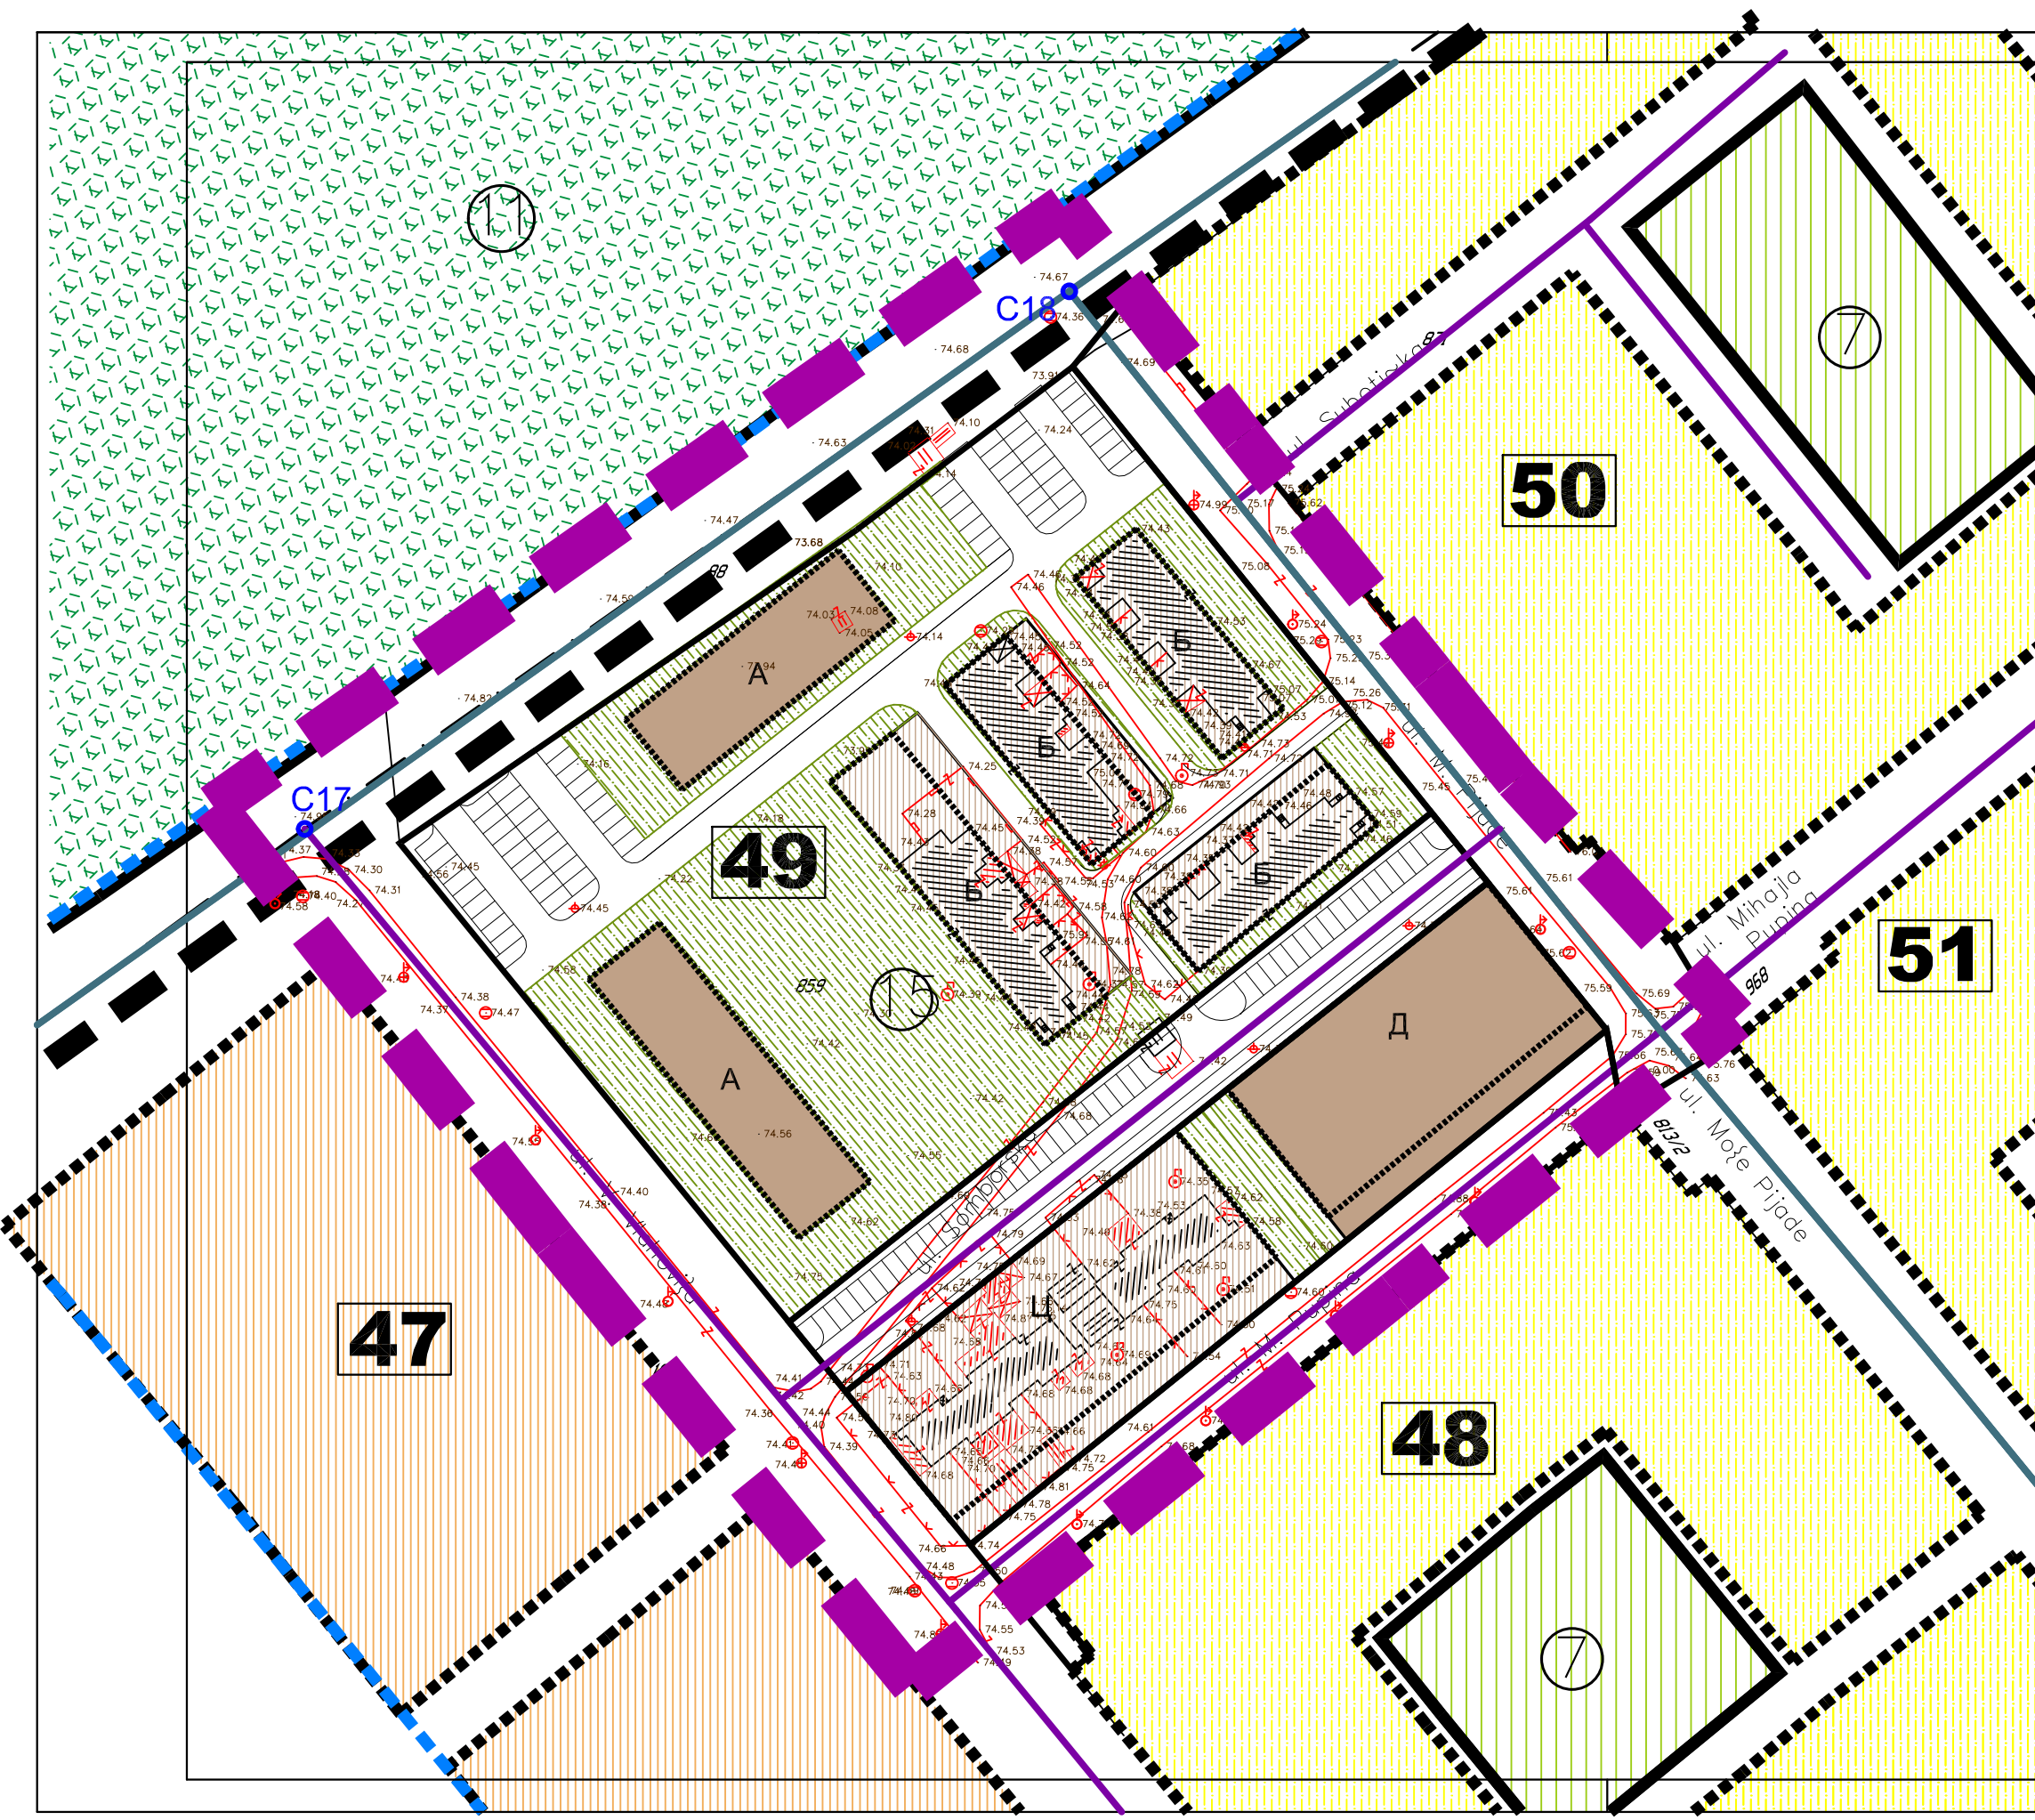

		Назив плана: IZMENE I DOPUNE PLANA GENERALNE REGULACIONE NASELJENOG MESTARSTVA STARJEVO	Број: 05-43/ 2015 Знак: Шифра:
Одговорни урбаниста: Дуžица Ђерџић дипл.инж.арх.		Параф: Назив цртежа: Postojeća i planirana mreža objekata infrastrukture i javnog zelenila	
Планирани сарадници: Петар Петровић дипл.инж.град. Бела Кojiћ дипл.инж.маш. Петар Јованов дипл.инж.геод. Татјана Вуксан дипл.инж.саоб. Olivera Radulović дипл.инж.ел. Vesna Subotić дипл.инж.пејс.арх.		Техничка обрада: Gordana Kocić арх.техн.	
		Размера: 1 : 1 000	Број цртежа: 5