


Катастарско–топографски план
парцела број 2471/3

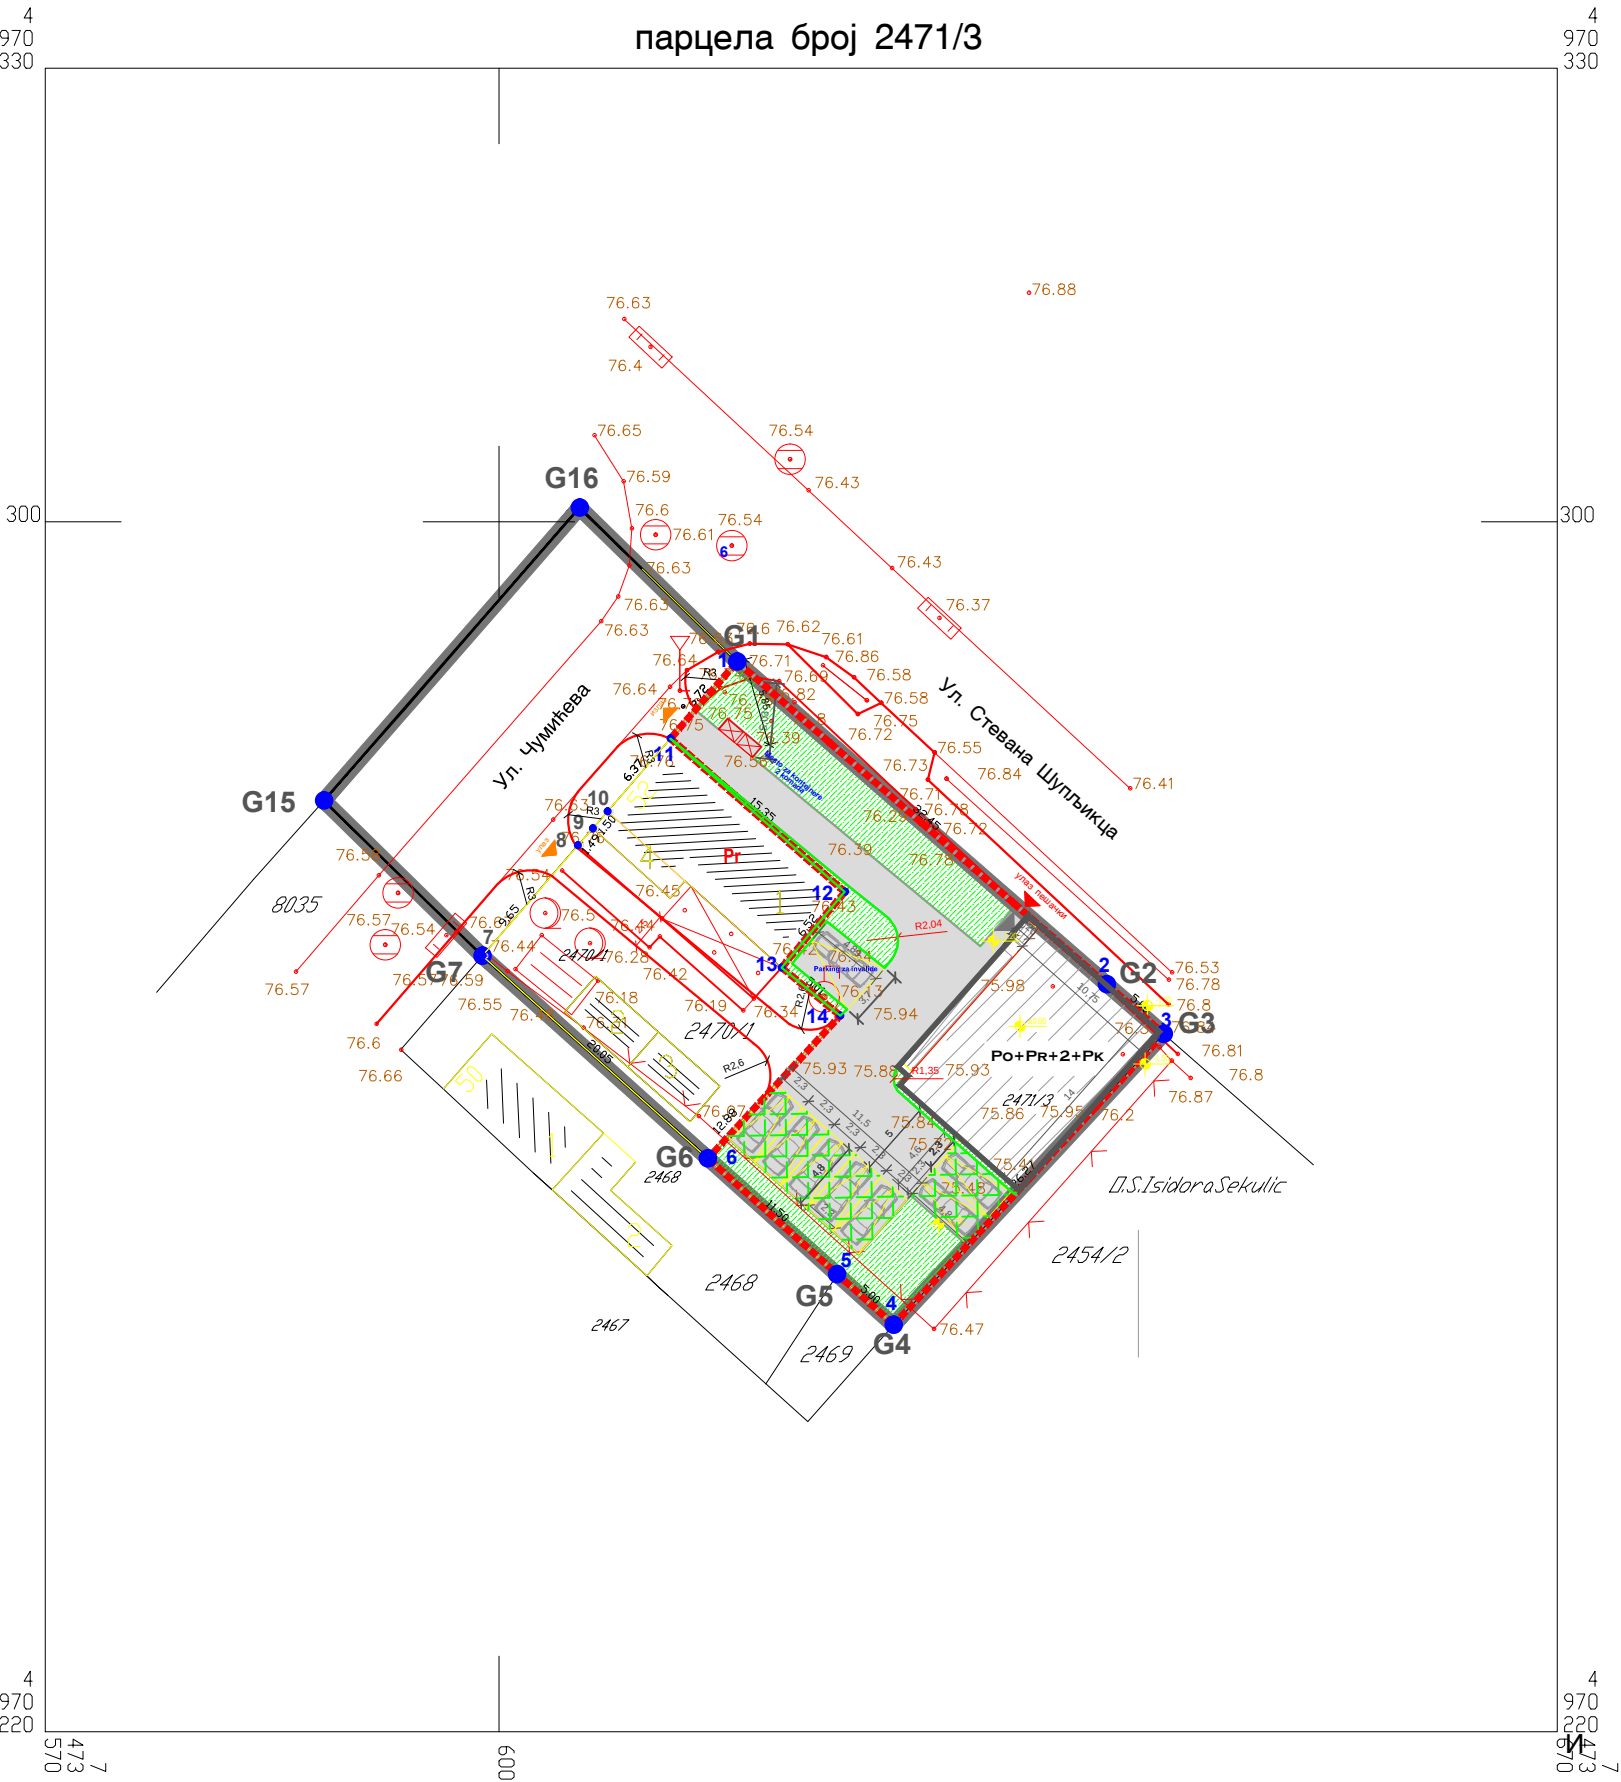

URBANISTICKI PROJEKAT ZA POTREBE
URBANISTICKO-ARHITEKTONSKE RAZRADE LOKACIJE, KAT.
PARCELE TOP. BR. 2471/3 K.O. PANCEVO ZA PLANIRANU
IZGRADNJU VISEPORODICNOG STAMBENOG OBJEKTA ZA
SOCIJALNO STANOVANJE, SA OBUHVATOM UP-A KOJI SE ODNOSI
I NA KAT.PARCELU 2470/1 KO PANCEVO I DEO CUMICEVE -
DEO KAT.PARCELE 8035 KO PANCEVO

KOORDINATE TACAKA PARCELE ZA
KOJU SE RADI URB.PROJEKAT

br.	Y(m)	X(m)
1	7 473 615.75	4 970 290.75
2	7 473 640.21	4 970 269.42
3	7 473 643.98	4 970 266.14
4	7 473 626.10	4 970 246.89
5	7 473 622.38	4 970 250.23
6	7 473 613.82	4 970 257.91
7	7 473 598.90	4 970 271.30
8	7 473 605.22	4 970 278.75
9	7 473 606.20	4 970 279.73
10	7 473 607.18	4 970 280.86
11	7 473 611.35	4 970 285.67
12	7 473 622.88	4 970 275.53
13	7 473 618.70	4 970 270.52
14	7 473 622.58	4 970 267.35

KOORDINATE TACAKA
OBUHVATA URB.PROJEKTA

br.	Y(m)	X(m)
G1	7 473 615.75	4 970 290.75
G2	7 473 640.21	4 970 269.42
G3	7 473 643.98	4 970 266.14
G4	7 473 626.10	4 970 246.89
G5	7 473 622.38	4 970 250.23
G6	7 473 613.82	4 970 257.91
G7	7 473 598.90	4 970 271.30
G15	7 473 588.42	4 970 281.75
G16	7 473 605.34	4 970 300.94

LEGENDA :

2471/3

GRANICA OBUHVATA URBANISTICKOG PROJEKTA
GRANICA KAT. PARCELE BR. 2471/3

BROJ KATASTARSKE PARCELE

G1-G15 TACKE OBUHVATA URBANISTICKOG PROJEKTA
1-14 TACKE PARCELE ZA KOJU SE RADI URBANISTICKI PROJEKAT

PLANIRANI VISEPORODICNI STAMBENI OBJEKAT
PLANIRANE SAOBRACAJNE POVRSINE
ZELENE POVRSINE
PLANIRANI PROSTOR ZA PARKING - POPLOCANJE RASTER PLOCAMA
PLANIRANI PROSTOR ZA PARKING - PARKING ZA INVALIDE
PLANIRANI KONTEJNERI ZA SMECE

Po+Pr+2+Pk MAX.SPRATNOST
GLAVNI ULAZI U OBJEKAT

GEOVIZIJA
PREDUZEĆE ZA IZVOĐENJE GEODETSKIH RADOVA

DATUM AVGUST 2015	IME I PREZIME Slavica I.Miletic Brkic, dipl.ing.arh.	POTPIS	NAZIV CRTEZA: SITUACIONO RESENJE SA NAMENOM POVRSINA	RAZMERA 1:500 LIST BR. CRTEZ BR. 3
ODGOVORNI URBANISTA SARADNIK			INVESTITOR: Grad Pančevo putem JP"GSA" Pančevo	BROJ UP - 2471/3-15
KONTROLA				