ПЛАН ГЕНЕРАЛНЕ РЕГУЛАЦИЈЕ НАСЕЉЕНОГ МЕСТА ИВАНОВО

Постојећа и планирана генерална решења мрежа и објеката инфраструктуре и јавног зеленила

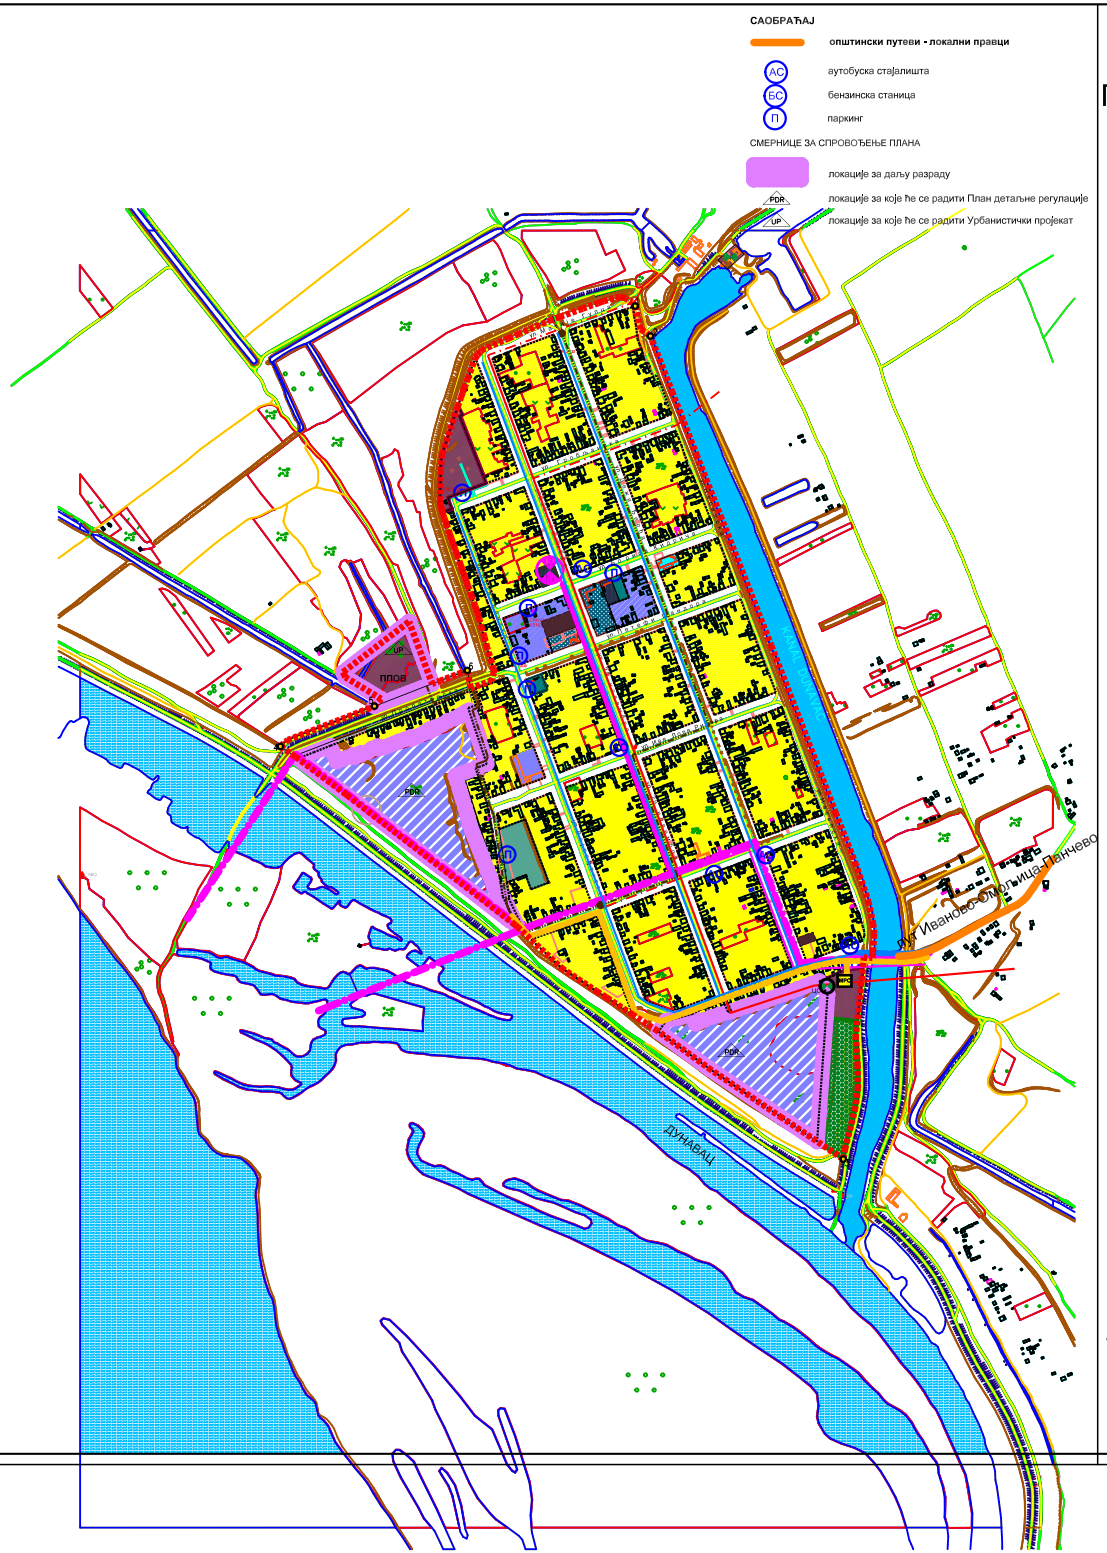

САОБРАЋАЈ

- **општински путеви - локални правци**
- АС — аутобуска стајалишта
- БС — бензинска станица
- П — паркинг

СМЕРНИЦЕ ЗА СПРОВОЂЕЊЕ ПЛАНА

- локације за даљу разраду
- PDR — локације за које ће се радити План детаљне регулације
- UP — локације за које ће се радити Урбанистички пројекат

100 м 50 0 100 200 300 400 500

Л Е Г Е Н Д А

- **планирана граница грађевинског реона**
- 1 – 6 **тачке границе планираног грађевинског реона**

ГРАЂЕВИНСКО ЗЕМЉИШТЕ ЈАВНЕ НАМЕНЕ

- образовање
- култура
- јавне функције и службе
- здравство
- спортско-рекреативна зона
- комунална зона
- зона зелених површина
- саобраћајне површине
- насип

ГРАЂЕВИНСКО ЗЕМЉИШТЕ ОСТАЛЕ НАМЕНЕ

- стамбена зона
- пословна зона
- пословна зона - туристичко-угоститељско рекреативни садржаји
- зона осталих намена (верски објекти)

ЕЛЕКТРОЕНЕРГЕТСКА И ТТ ИНФРАСТРУКТУРА

Електроенергетика - постојеће

- постојећи 20КВ
- постојећи оптички кабл
- постојећа АТЦ (ПТТ)

Електроенергетика и ТТ - планирано

- планирана траса ЕЕ вода (СН, НН)
- планирани оптички кабл

ТЕРМОЕНЕРГЕТСКА ИНФРАСТРУКТУРА

Термоенергетика - планирана

- гасовод до 16 бар-а Омољица - Иваново
- МРС — мерно регулациона станица Иваново

ВОДОПРИВРЕДНА ИНФРАСТРУКТУРА

Водовод и канализација - постојеће

- примарни водовод
- постојећа црпна станица

Водовод и канализација - планирано

- магистрални водовод
- фекална канализација
- ППОВ — постројење за пречишћавање отпадних вода

N W E S

		Назив плана: ПЛАН ГЕНЕРАЛНЕ РЕГУЛАЦИЈЕ НАСЕЉЕНОГ МЕСТА ИВАНОВО	Бр.: Ф-350 (ЗАМ02) Знак:
		Фаза израде плана:	Шифра:
Одговорни урбаниста: Тамара Тасић	Р.бр.:	Назив цртежа: **Постојећа и планирана генерална решења мрежа и објеката инфраструктуре и јавног зеленила**	
Планери сарадници: Петар Петровић, Петар Јованов, Бела Кањ, Отмиров Радуловић, Татјана Вукан, Весна Суботић			
Техничка обрада: Гордана Кошић, Лепосава Ранета		Размера: 1 : 5 000	Број цртежа: 6