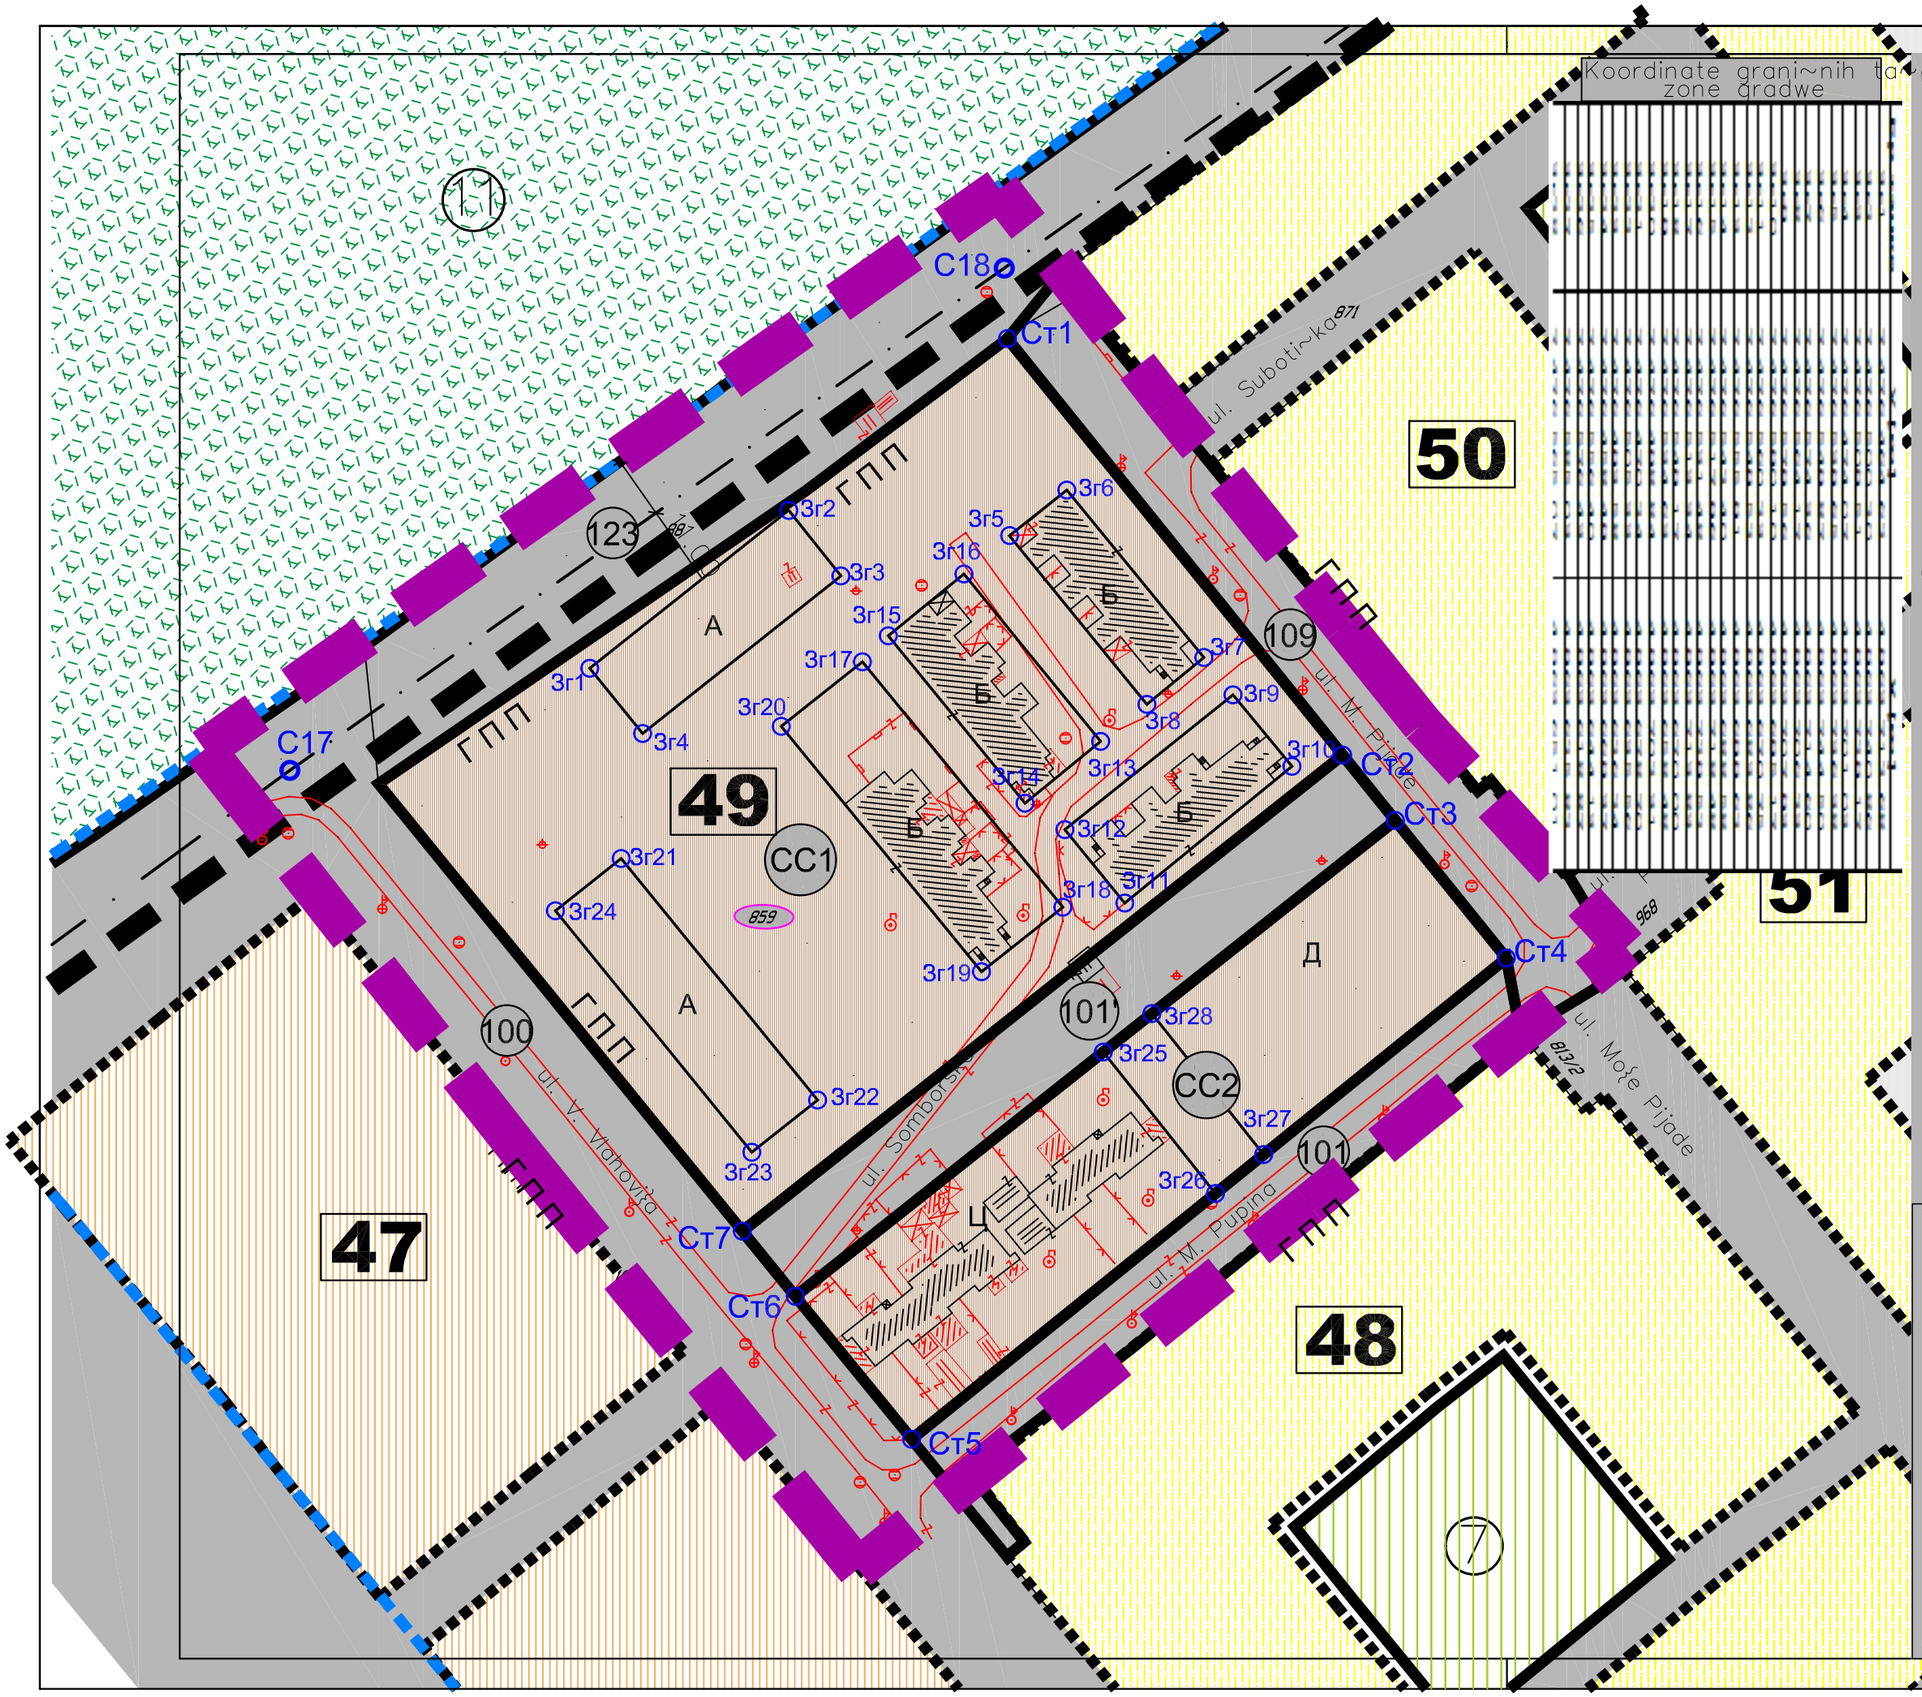

Koordinate grani~nih ta~aka zone gradwe

ЛЕГЕНДА

	granica izmene i dopune plan
	granica postoje}eg gra|evinska reona P= 382ha
1 - 142	broj bloka
C1 - C110	brojevi osovinskih ta~aka
— · — · —	osovine plan. saobra}ajnica
ГПП	granica postoje}e parcele
Ст1 - Ст7	brojevi grani~nih ta~aka
3г1 - 3г28	brojevi grani~nih ta~aka zone gradwe
gra|evinsko zemqi}te javne name	
1 - 160	saobra}ajne povr}ine
CC1 - CC2	zona socijalnog stanovawa

Koordinate osovinskih ta~aka

Oznake	Y(m)	X(m)
C1	7478336	4958756
C2	7478306	4958817
C3	7478308	4958849
C4	7478288	4958892
C5	7478272	4958928
C6	7478315	4958950
C7	7478318	4958974

Koordinate grani~nih ta~aka

Назив плана: IZMENE I DOPUNE PLANA GENERALNE REGULACIJE NASEQENOG MESTA S T A R ^ E V O		Број : 05-43/ 2015
		Знак :
Фаза израде : НАЦРТ ПЛАНА		Шифра :
Одговорни урбаниста: Du}ica ^ernicin дипл.инж.арх.	Параф:	Назив цртежа: Plan preparcelacije gra|evinskog zemqi}ta javne namene
Планери сарадници: Петар Јованов дипл.инж.геод.		
Техничка обрада: Gordana Pe{i} геод. тех.		Размера : 1 : 1 000
		Број цртежа : 6